

LOKAL: M5

PIĘTRO: PARTER

Powierzchnia: 37,16 m²

 ul. Kazimierza Wielkiego, 36-020 Tyczyn


 www.sokobud.pl

 +48 668 011 825


 +48 505 080 774

 biuro@sokobud.pl

 funkcjonalne
wnętrza


 spokojna i zielona
okolica

 kameralne
osiedle

 w pobliżu szkoła,
boiska sportowe

Niniejszy rysunek ma charakter poglądowy. Docelowy rzut kondygnacji może nieznacznie ulec zmianie na etapie realizacji inwestycji. Zmianie nie ulegną istotne cechy świadczenia oraz funkcjonalność budynku. Wymiar pomieszczeń, lokalizację przyborów sanitarnych, rozmieszczenie punktów instalacyjnych itp. podano zgodnie z projektem budowlanym. Mogą wystąpić niewielkie różnice wymiarów i usytuowania elementów powstałe w trakcie prac budowlanych. Przedstawiona na rzucie aranżacja ma charakter przykładowy, umeblowanie nie stanowi wyposażenia nabywanego lokalu.


Rzut mieszkania

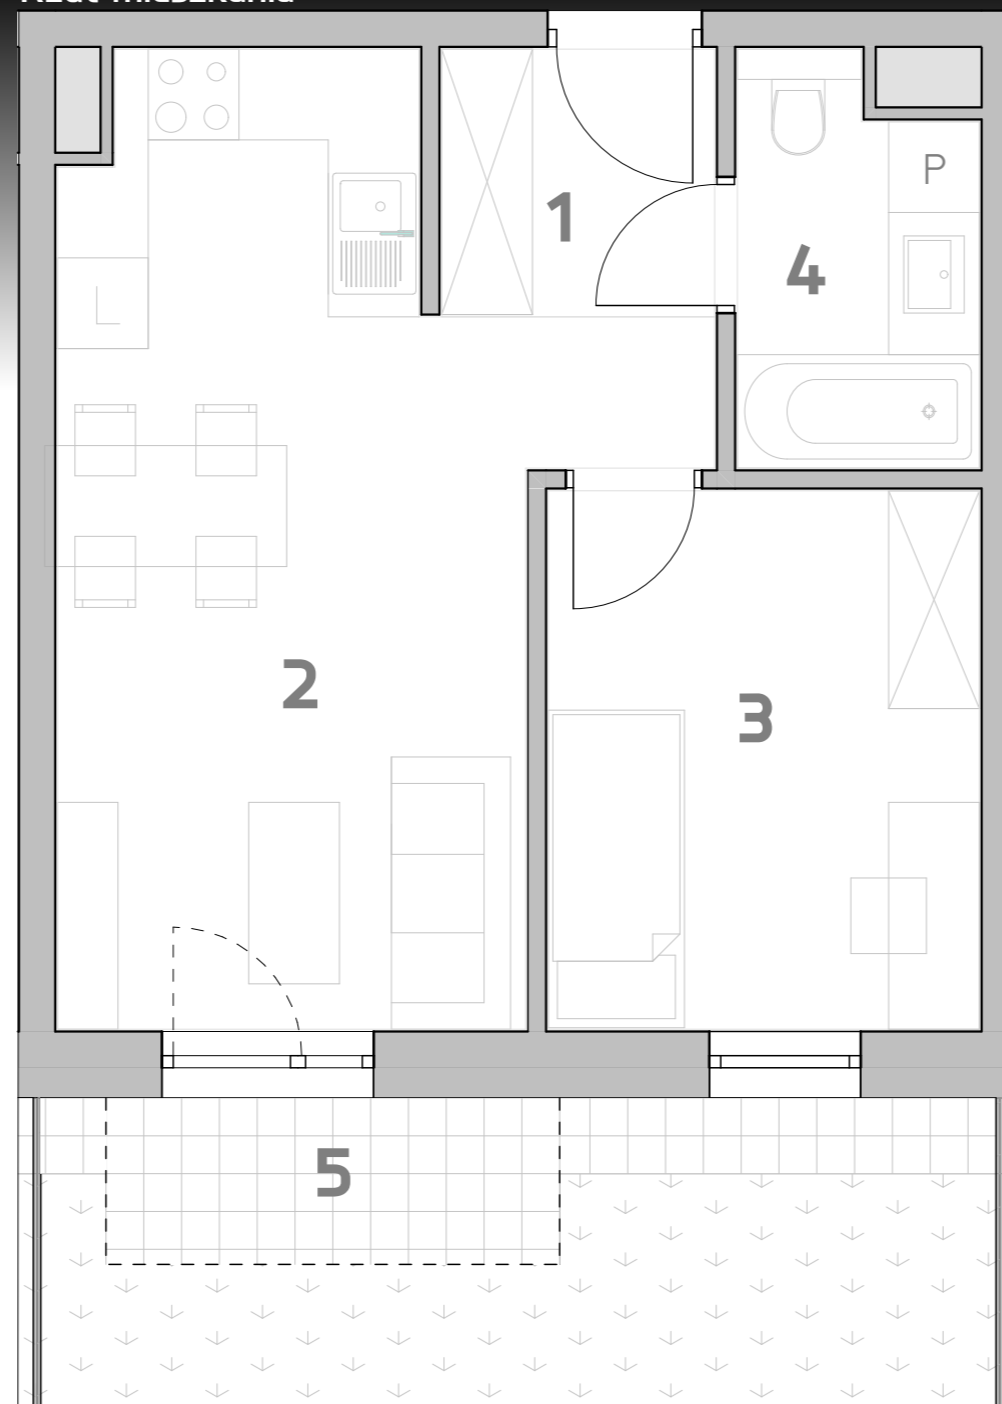

1	Przedpokój	3,19 m ²
2	Salon + jadalnia + aneks kuchenny	19,76 m ²
3	Sypialnia	10,15 m ²
4	Łazienka	4,06 m ²
5	Ogródek	ok. 19 m ²



Zagospodarowanie terenu

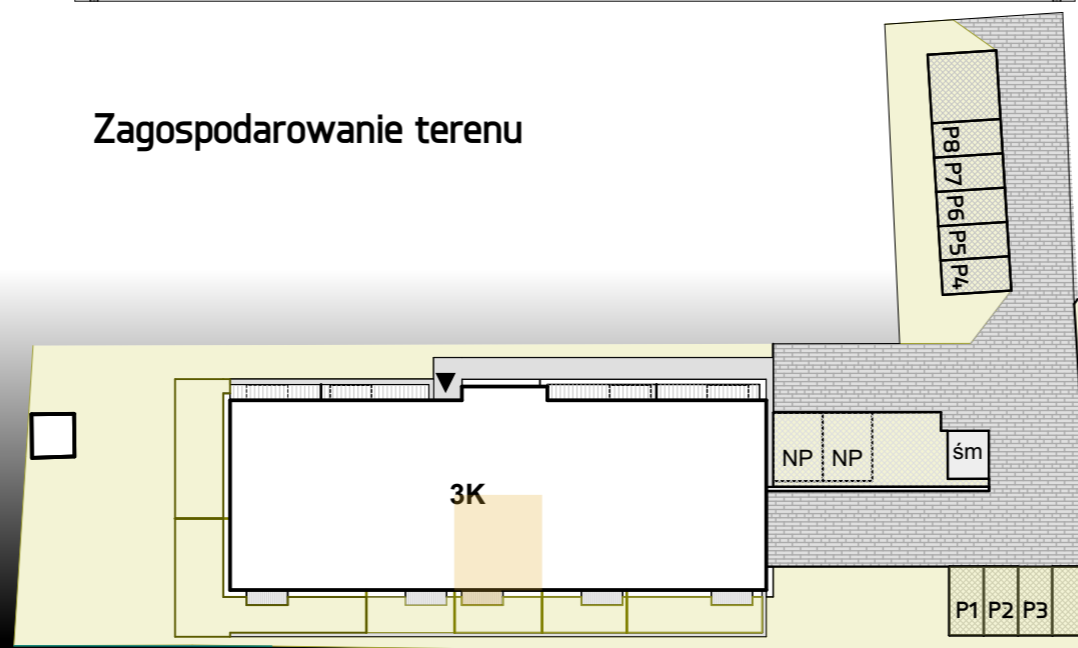

Rzut całego piętra

